



# ZMĚNA Č. 1 ÚP ROSEČ

## LEGENDA:

### VYMEZUJÍCÍ HRANICE

- ● ● ● • HRANICE SPRÁVNÍHO ÚZEMÍ
- · · — HRANICE ZASTAVITELNÝCH PLOCH
- 26 ČÍSLO LOKALITY

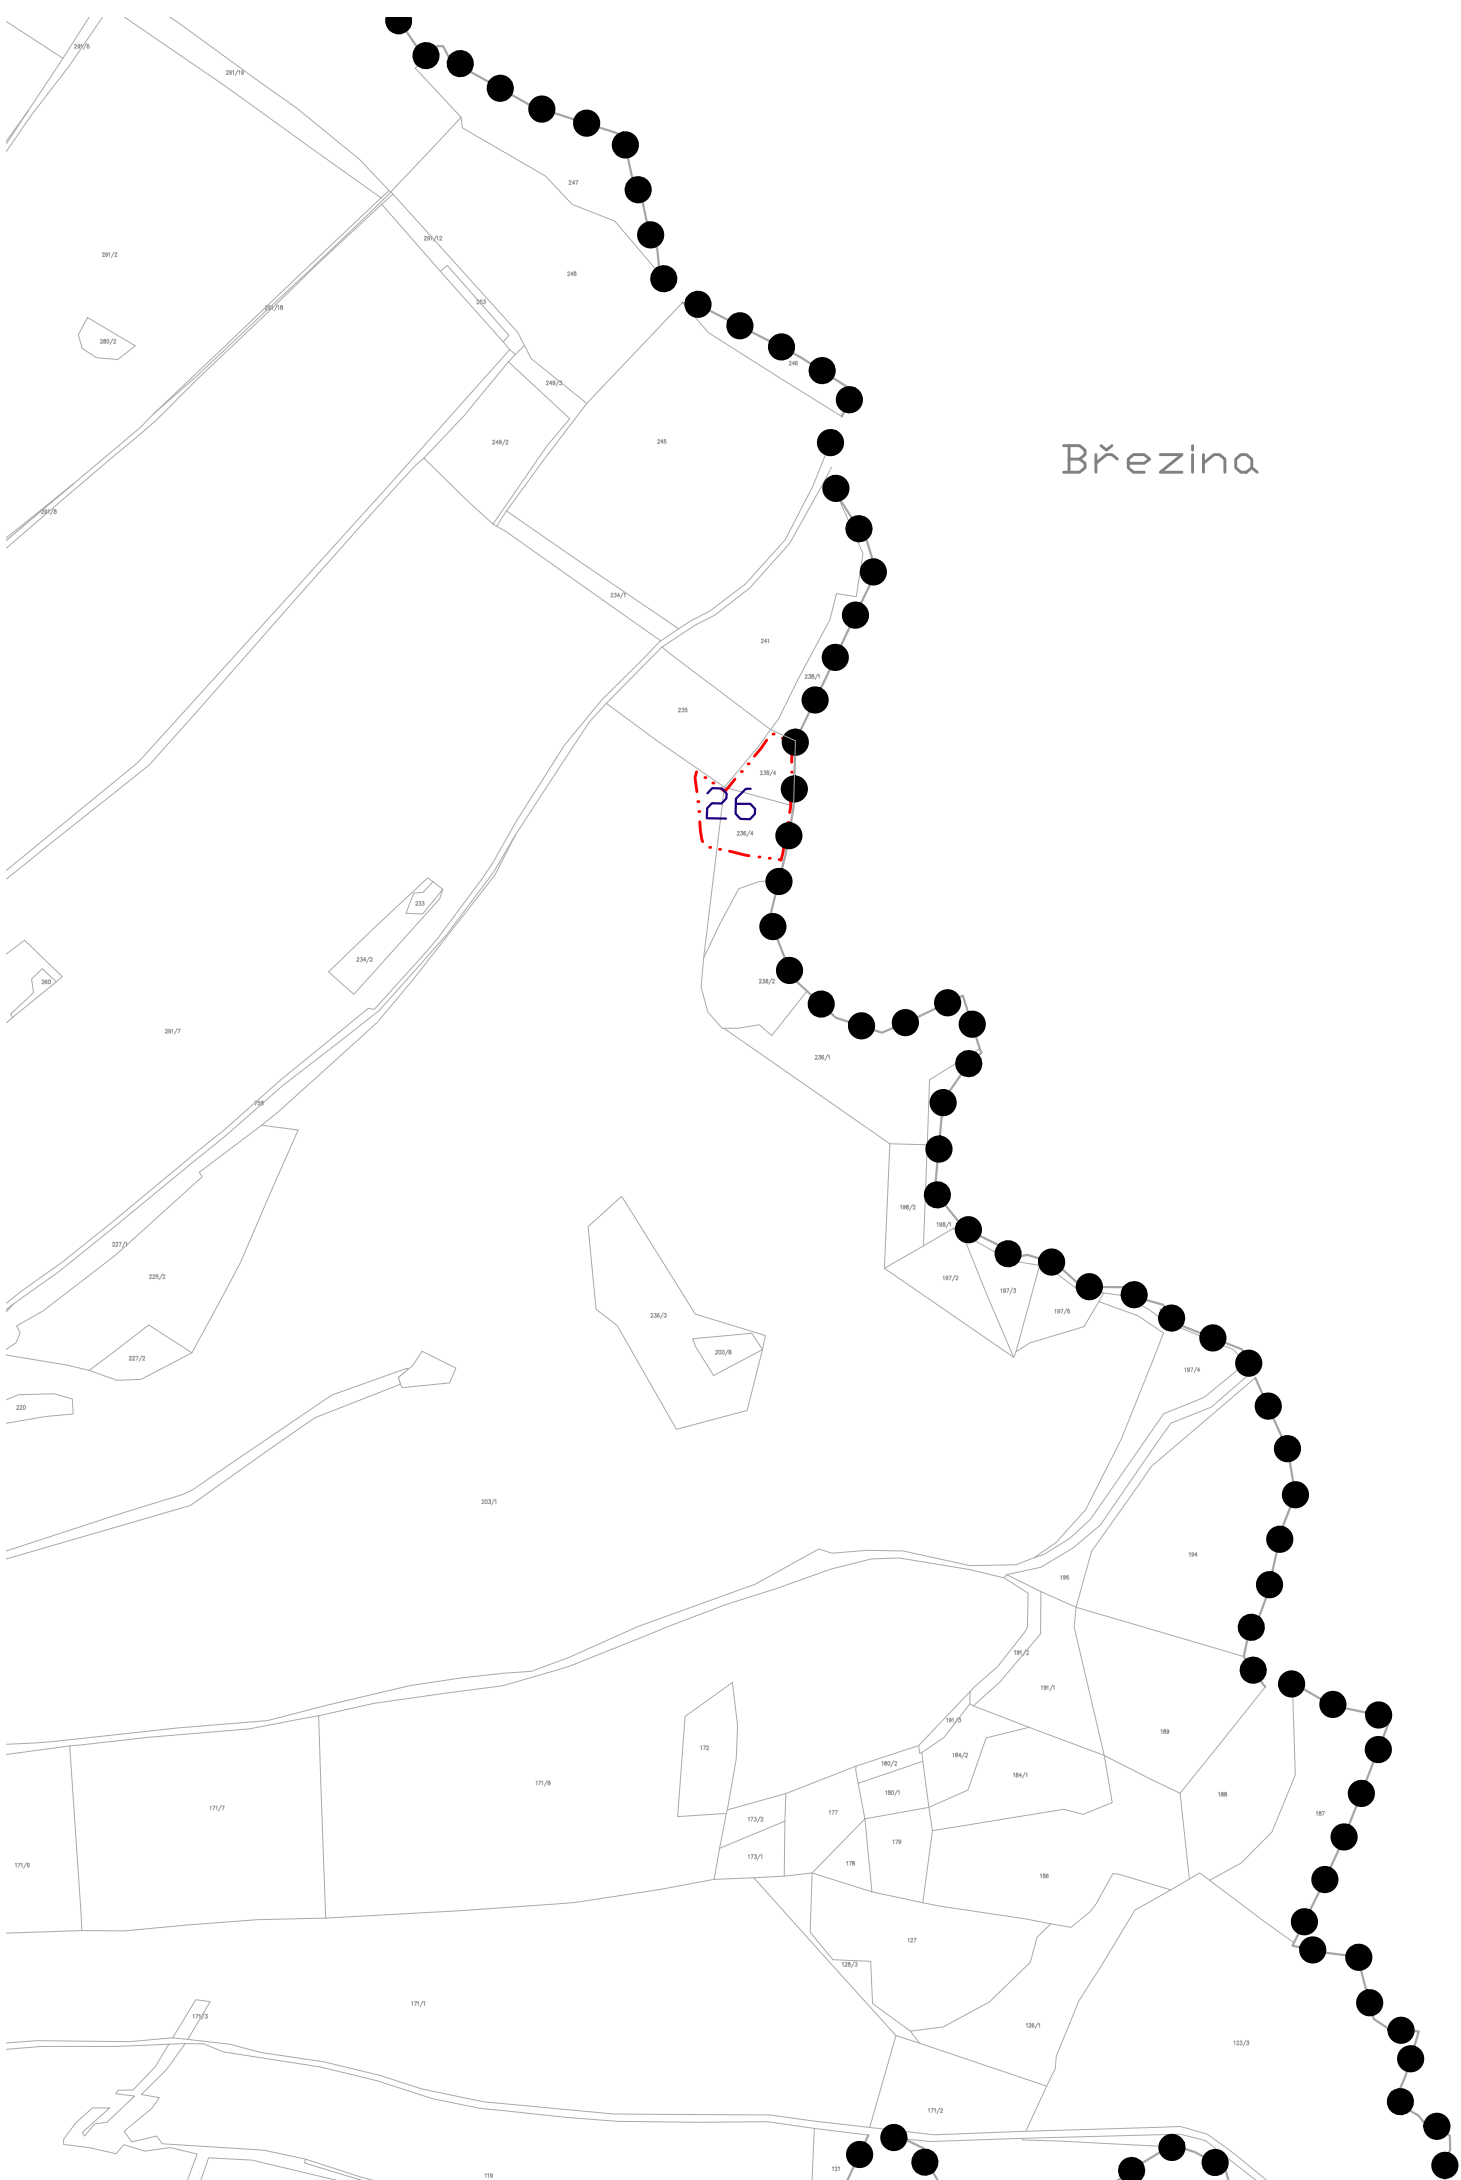

ZMĚNA Č. 1 ÚP ROSEČ			
ČÁST: VÝROK		VÝKRES ZÁKLADNÍHO ČLENĚNÍ	
PROJEKTOVÝ ATELIÉR AD s.r.o. ING. ARCH. JAROSLAV DANĚK			RAZÍTKA A PODPISY:
HUSOVA 4, Č. BUDĚJOVICE, 370 01, TEL. 387 312 514, 605 277 998 www.atelierad.cz, atelierad@atelierad.cz, IČ 25194771, DIČ CZ25194771			
ZPRACOVATEL: ING. ARCH. JAROSLAV DANĚK			
KRESLIL: ING. JANA REMEŇOVÁ			
ČÍSLO ZAKÁZKY: 72_2021	ČÍSLO VÝKRESU:	ČÍSLO PARÉ:	
DATUM: DUBEN 2022	1	1	
MĚŘÍTKO: 1 : 5 000			
ZÁZNAM O ÚČINNOSTI			
DATUM NABYTÍ ÚČINNOSTI ÚP			
POŘIZOVATEL MĚSTSKÁ ÚRAD JINDŘICHUV HRADEC Odbor územního plánování ING. PETRA VOZÁBALOVÁ Oprávněná úřední osoba pořizovatele		SPRÁVNÍ ORGÁN, KTERÝ ZMĚNU ÚP VYDAL ZASTUPITELSTVO OBCE ROSEČ	
RAZÍTKO A PODPIS:		RAZÍTKO A PODPIS:	