

ZMĚNA Č. 1 ÚP ROSEČ


LEGENDA:

VYMEZUJÍCÍ HRANICE

- ● ● ● • HRANICE SPRÁVNÍHO ÚZEMÍ
- · · — HRANICE ZASTAVITELNÝCH PLOCH
- 26 ČÍSLO LOKALITY
- × RUŠENÝ JEV
- - - LOKÁLNÍ BOKORIDOR

PLOCHY S ROZDÍLNÝM ZPŮSOBEM VYUŽITÍ

- STABILIZOVANÉ PLOCHY
- PLOCHY ZMĚN
-  PLOCHY OBČANSKÉHO VYBAVENÍ - SPORT

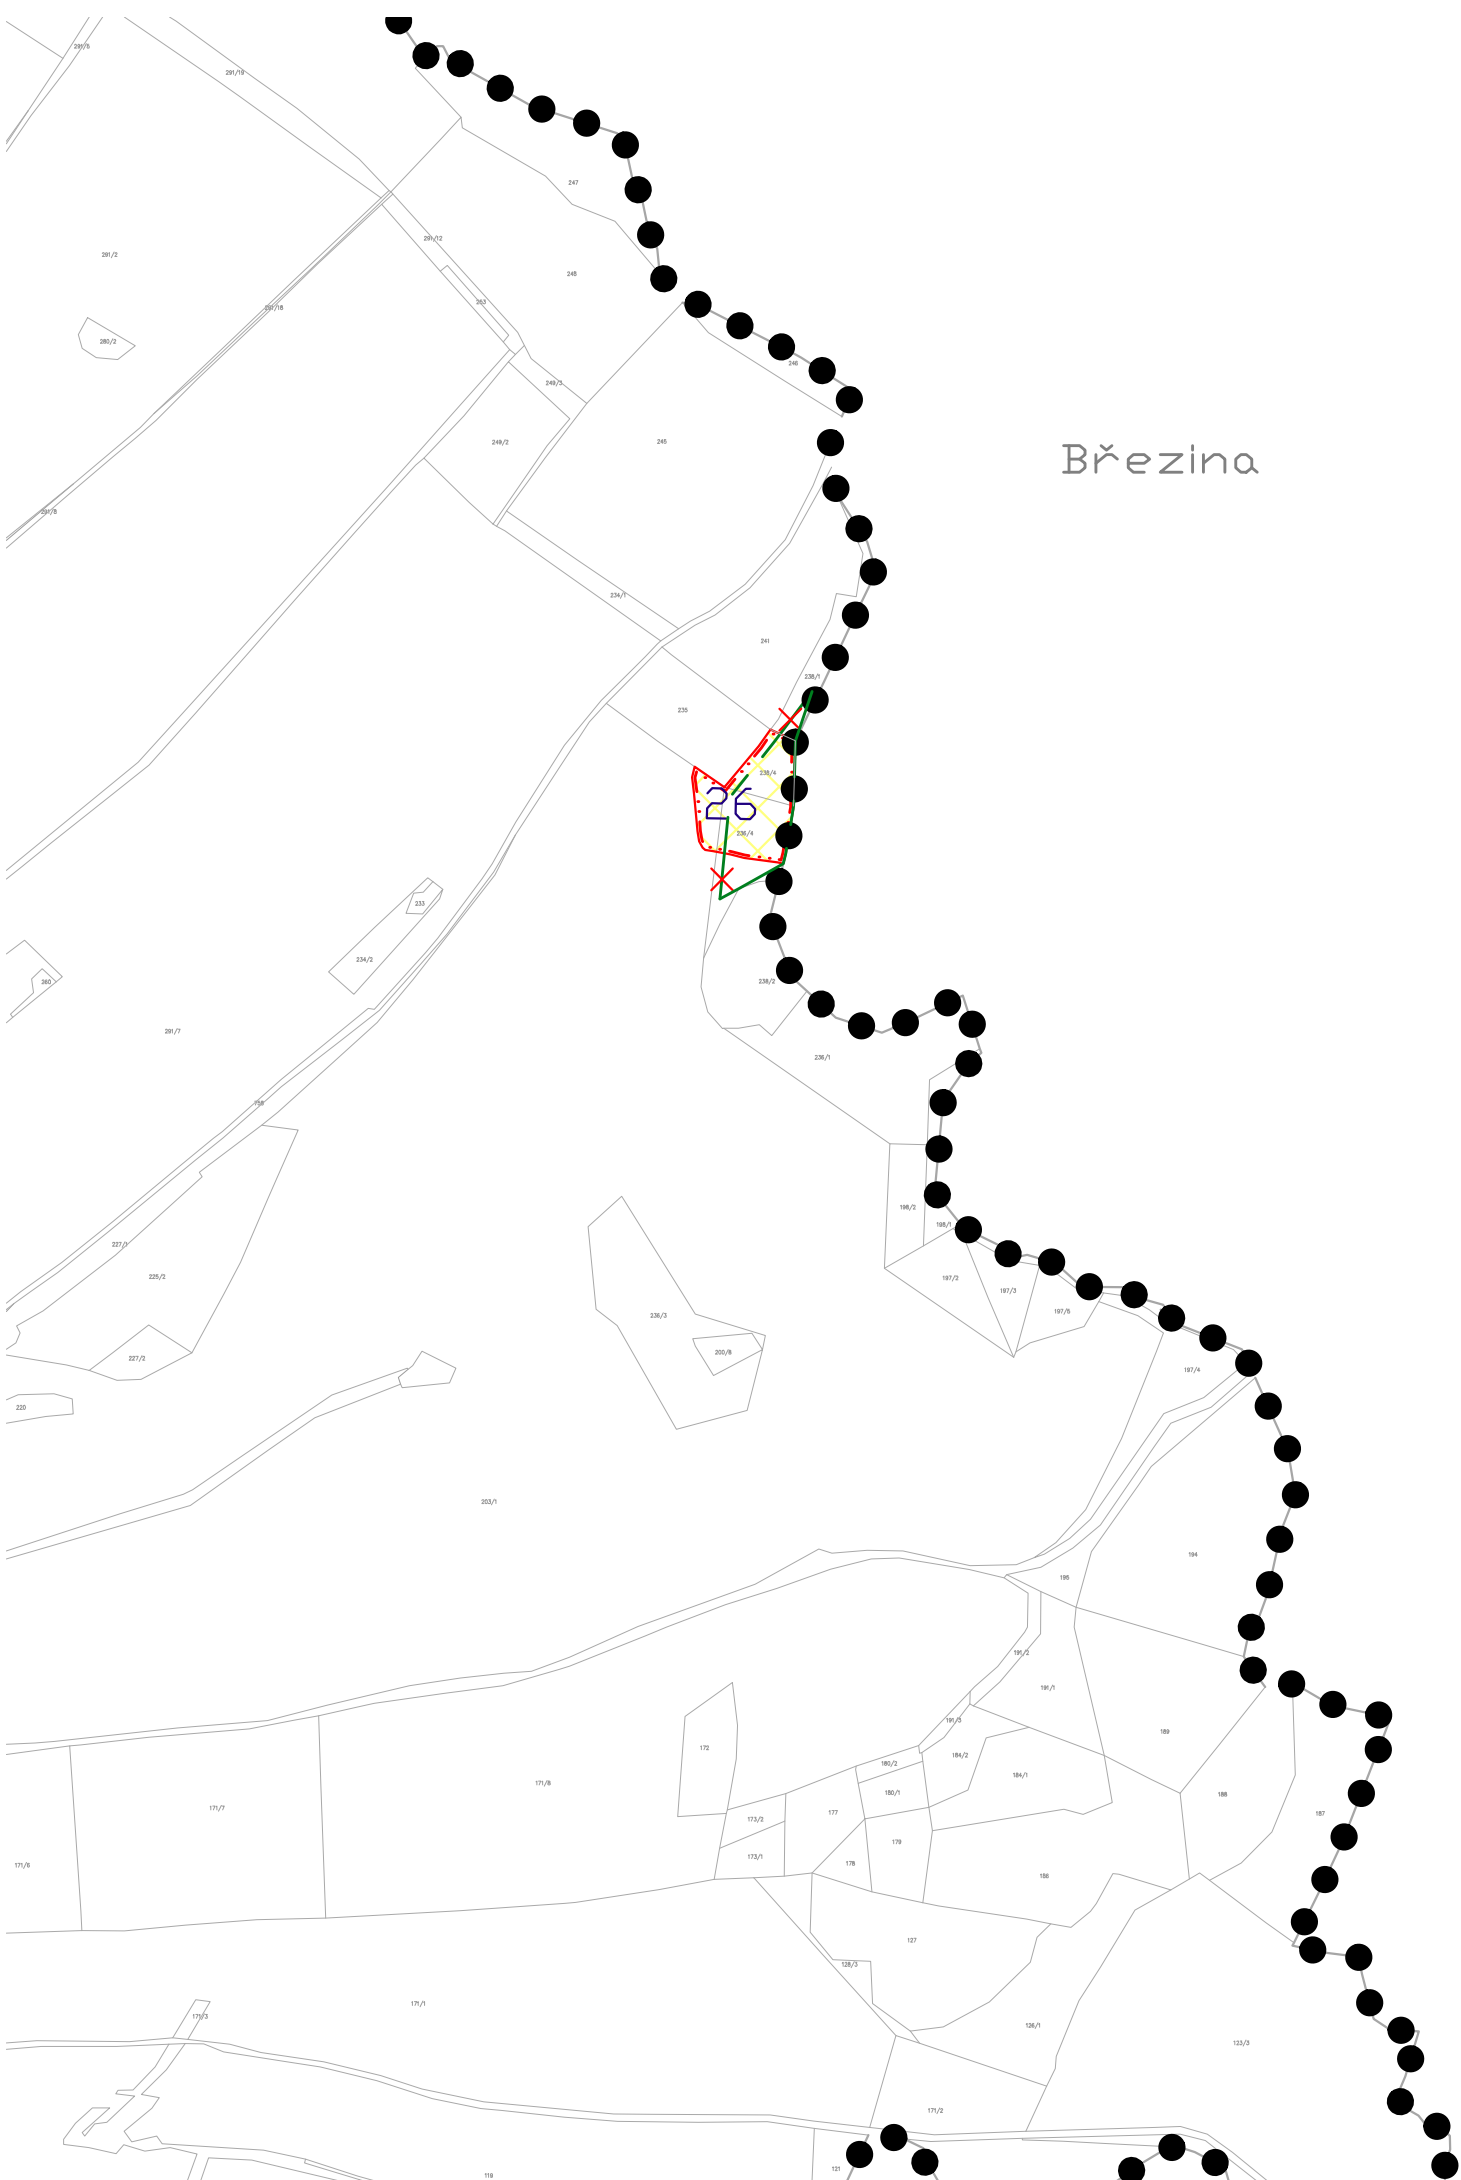

ZMĚNA Č. 1 ÚP ROSEČ

ČÁST: VÝROK	HLAVNÍ VÝKRES
-------------	---------------

PROJEKTOVÝ ATELIÉR AD s.r.o. ING. ARCH. JAROSLAV DANĚK		RAZÍTKA A PODPISY:
---	---	--------------------

HUSOVA 4, Č. BUDĚJOVICE, 370 01, TEL. 387 312 514, 605 277 998
 www.atelierad.cz, atelierad@atelierad.cz, IČ 25194771, DIČ CZ25194771

ZPRACOVATEL: ING. ARCH. JAROSLAV DANĚK

KRESLIL: ING. JANA REMEŇOVÁ

ČÍSLO ZAKÁZKY: 72_2021 ČÍSLO VÝKRESU: ČÍSLO PARÉ:

DATUM: DUBEN 2022 **3** **1**

MĚŘÍTKO: 1 : 5 000

ZÁZNAM O ÚČINNOSTI

DATUM NABYTÍ ÚČINNOSTI ÚP	
POŘIZOVATEL	SPRÁVNÍ ORGÁN, KTERÝ ZMĚNU ÚP VYDAL
MĚSTSKÁ ÚRAD JINDŘICHUV HRADEC Odbor územního plánování ING. PETRA VOZÁBALOVÁ Oprávněná úřední osoba pořizovatele	ZASTUPITELSTVO OBCE ROSEČ
RAZÍTKO A PODPIS:	RAZÍTKO A PODPIS: