


ZMĚNA Č. 1 ÚP ROSEČ

LEGENDA:

VYMEZUJÍCÍ HRANICE

- ● ● ● • HRANICE SPRÁVNÍHO ÚZEMÍ
- · · — HRANICE ZASTAVITELNÝCH PLOCH
- 26 ČÍSLO LOKALITY
- - - - - OCHRANNÉ PÁSMO LESA
- HRANICE BPEJ
- 73204 KÓD BPEJ
- III. TŘÍDA OCHRANY
- OSTATNÍ PLOCHA

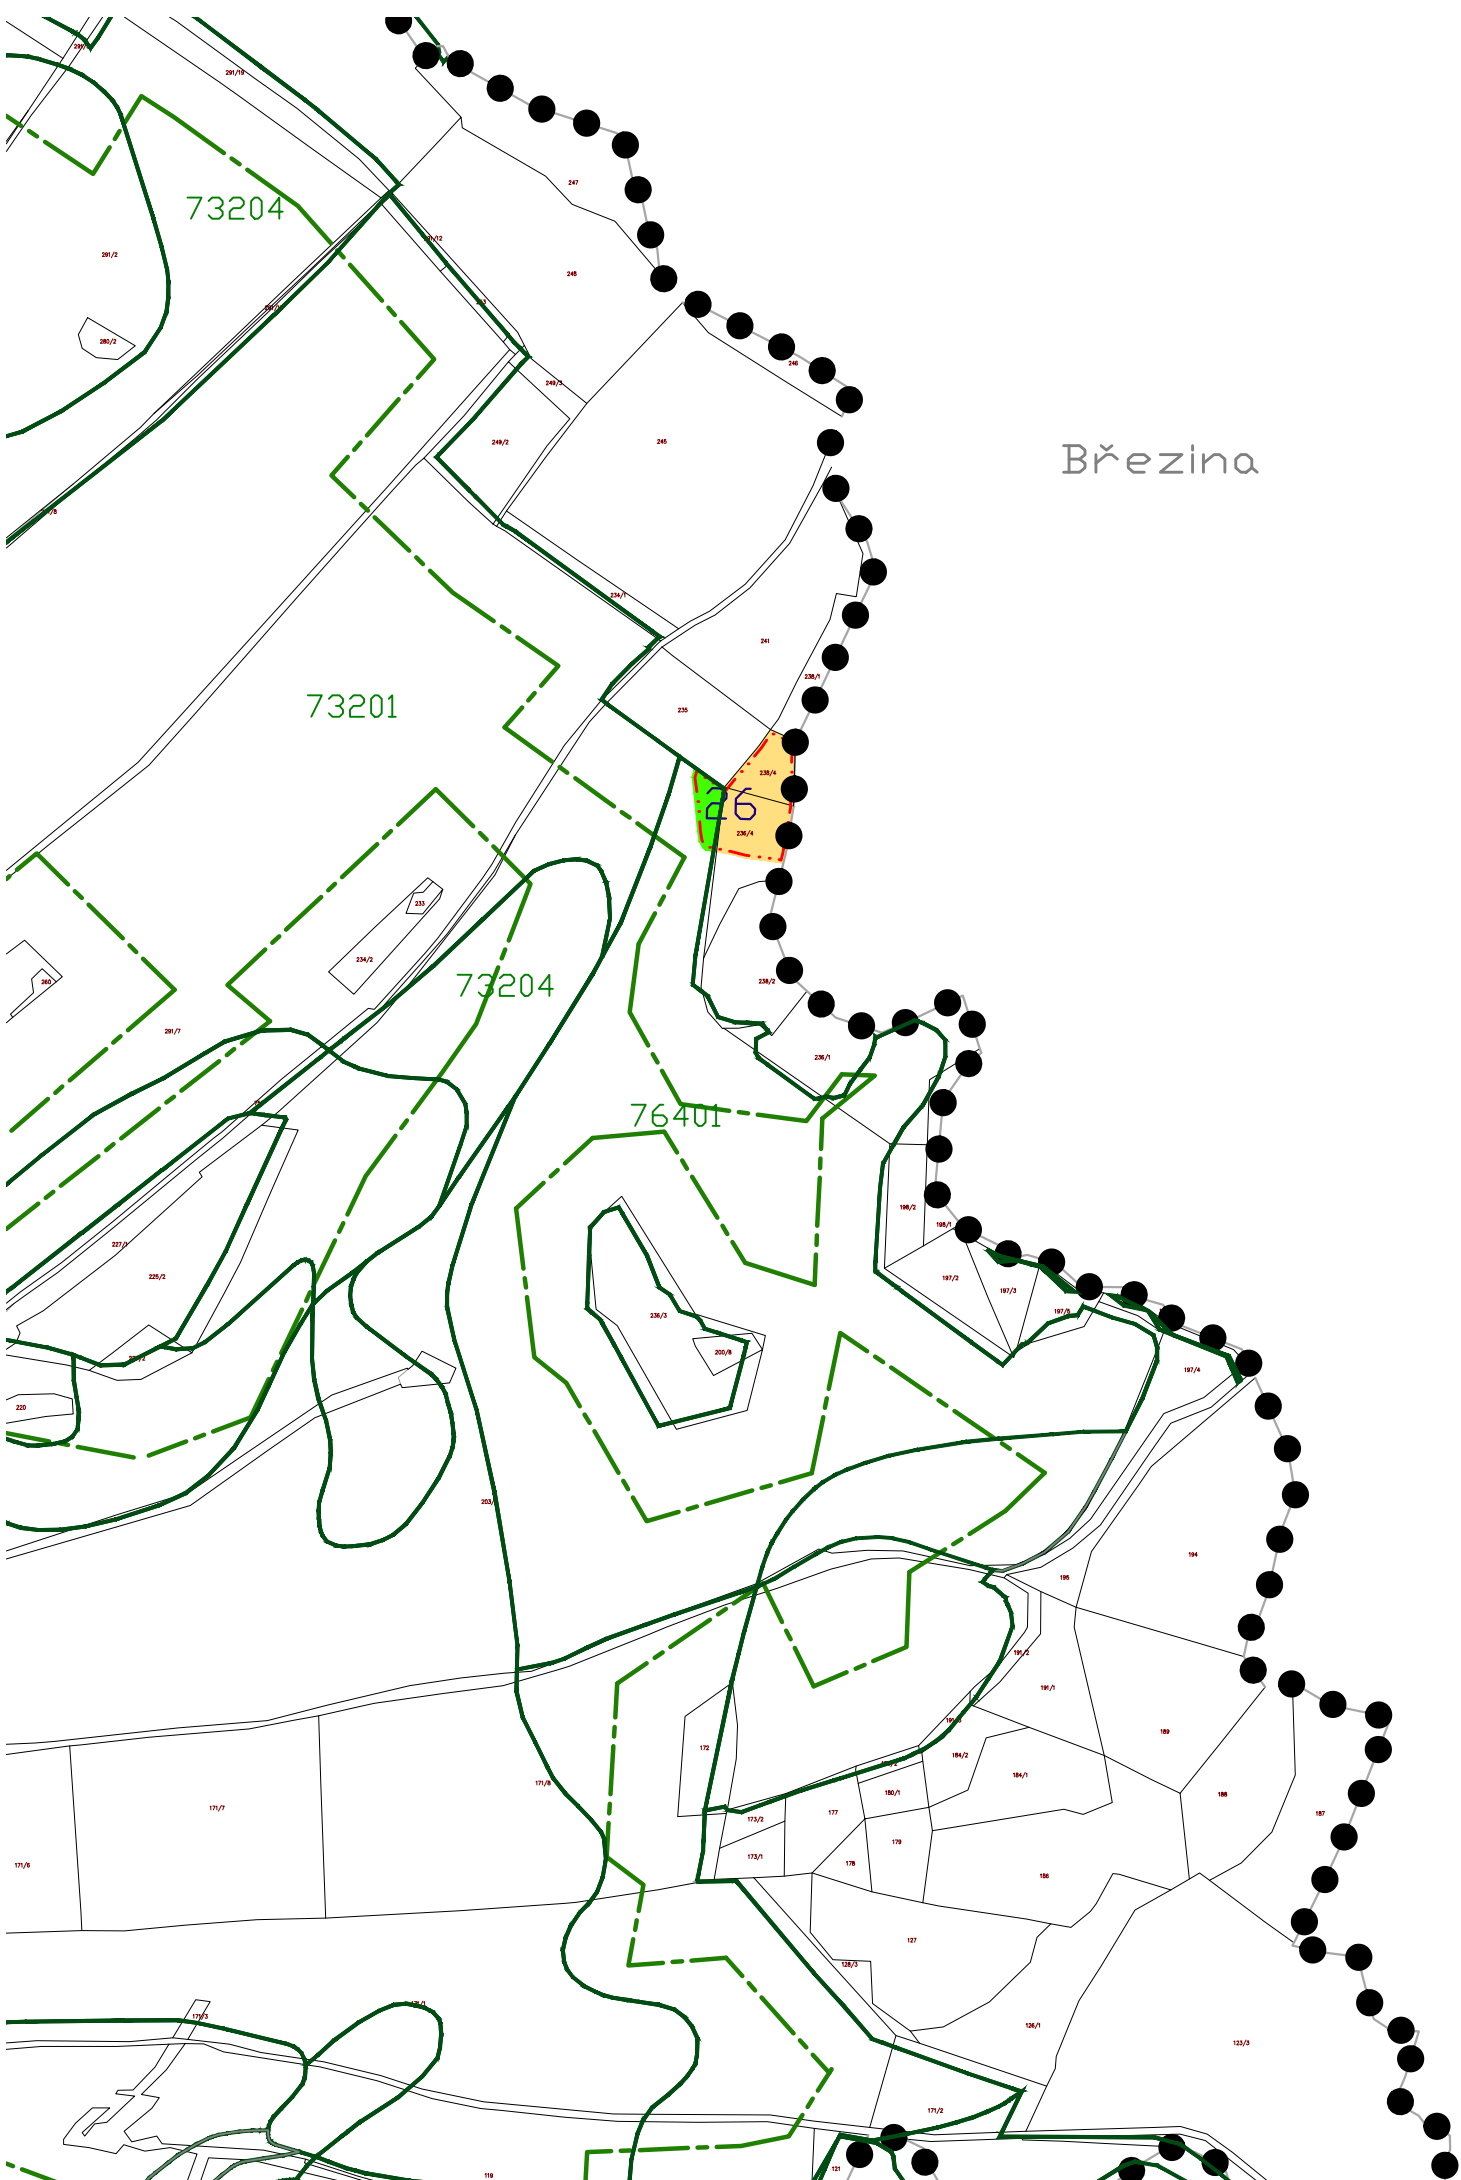

ZMĚNA Č. 1 ÚP ROSEČ

ČÁST: ODŮVODNĚNÍ VÝKRES PŘEDPOKLÁDANÉHO ZÁBORU PŮDNÍHO FONDU

PROJEKTOVÝ ATELIÉR AD s.r.o.
 ING. ARCH. JAROSLAV DANĚK 

HUSOVA 4, Č. BUDĚJOVICE, 370 01, TEL. 387 312 514, 605 277 998
 www.atelierad.cz, atelierad@atelierad.cz, IČ 25194771, DIČ CZ25194771

ZPRACOVATEL: ING. ARCH. JAROSLAV DANĚK

KRESLIL: ING. JANA REMEŇOVÁ

ČÍSLO ZAKÁZKY: 72_2021 ČÍSLO VÝKRESU: 5 ČÍSLO PARÉ: 1

DATUM: DUBEN 2022

MĚŘÍTKO: 1 : 5 000

RAZÍTKA A PODPISY:

ZÁZNAM O ÚČINNOSTI

DATUM NABYTÍ ÚČINNOSTI ÚP	
POŘIZOVATEL MĚSTSKÁ ÚRAD JINDŘICHUV HRADEC Odbor územního plánování ING. PETRA VOZÁBALOVÁ Oprávněná úřední osoba pořizovatele	SPRÁVNÍ ORGÁN, KTERÝ ZMĚNU ÚP VYDAL ZASTUPITELSTVO OBCE ROSEČ
RAZÍTKO A PODPIS:	RAZÍTKO A PODPIS: