


Březina

Holná

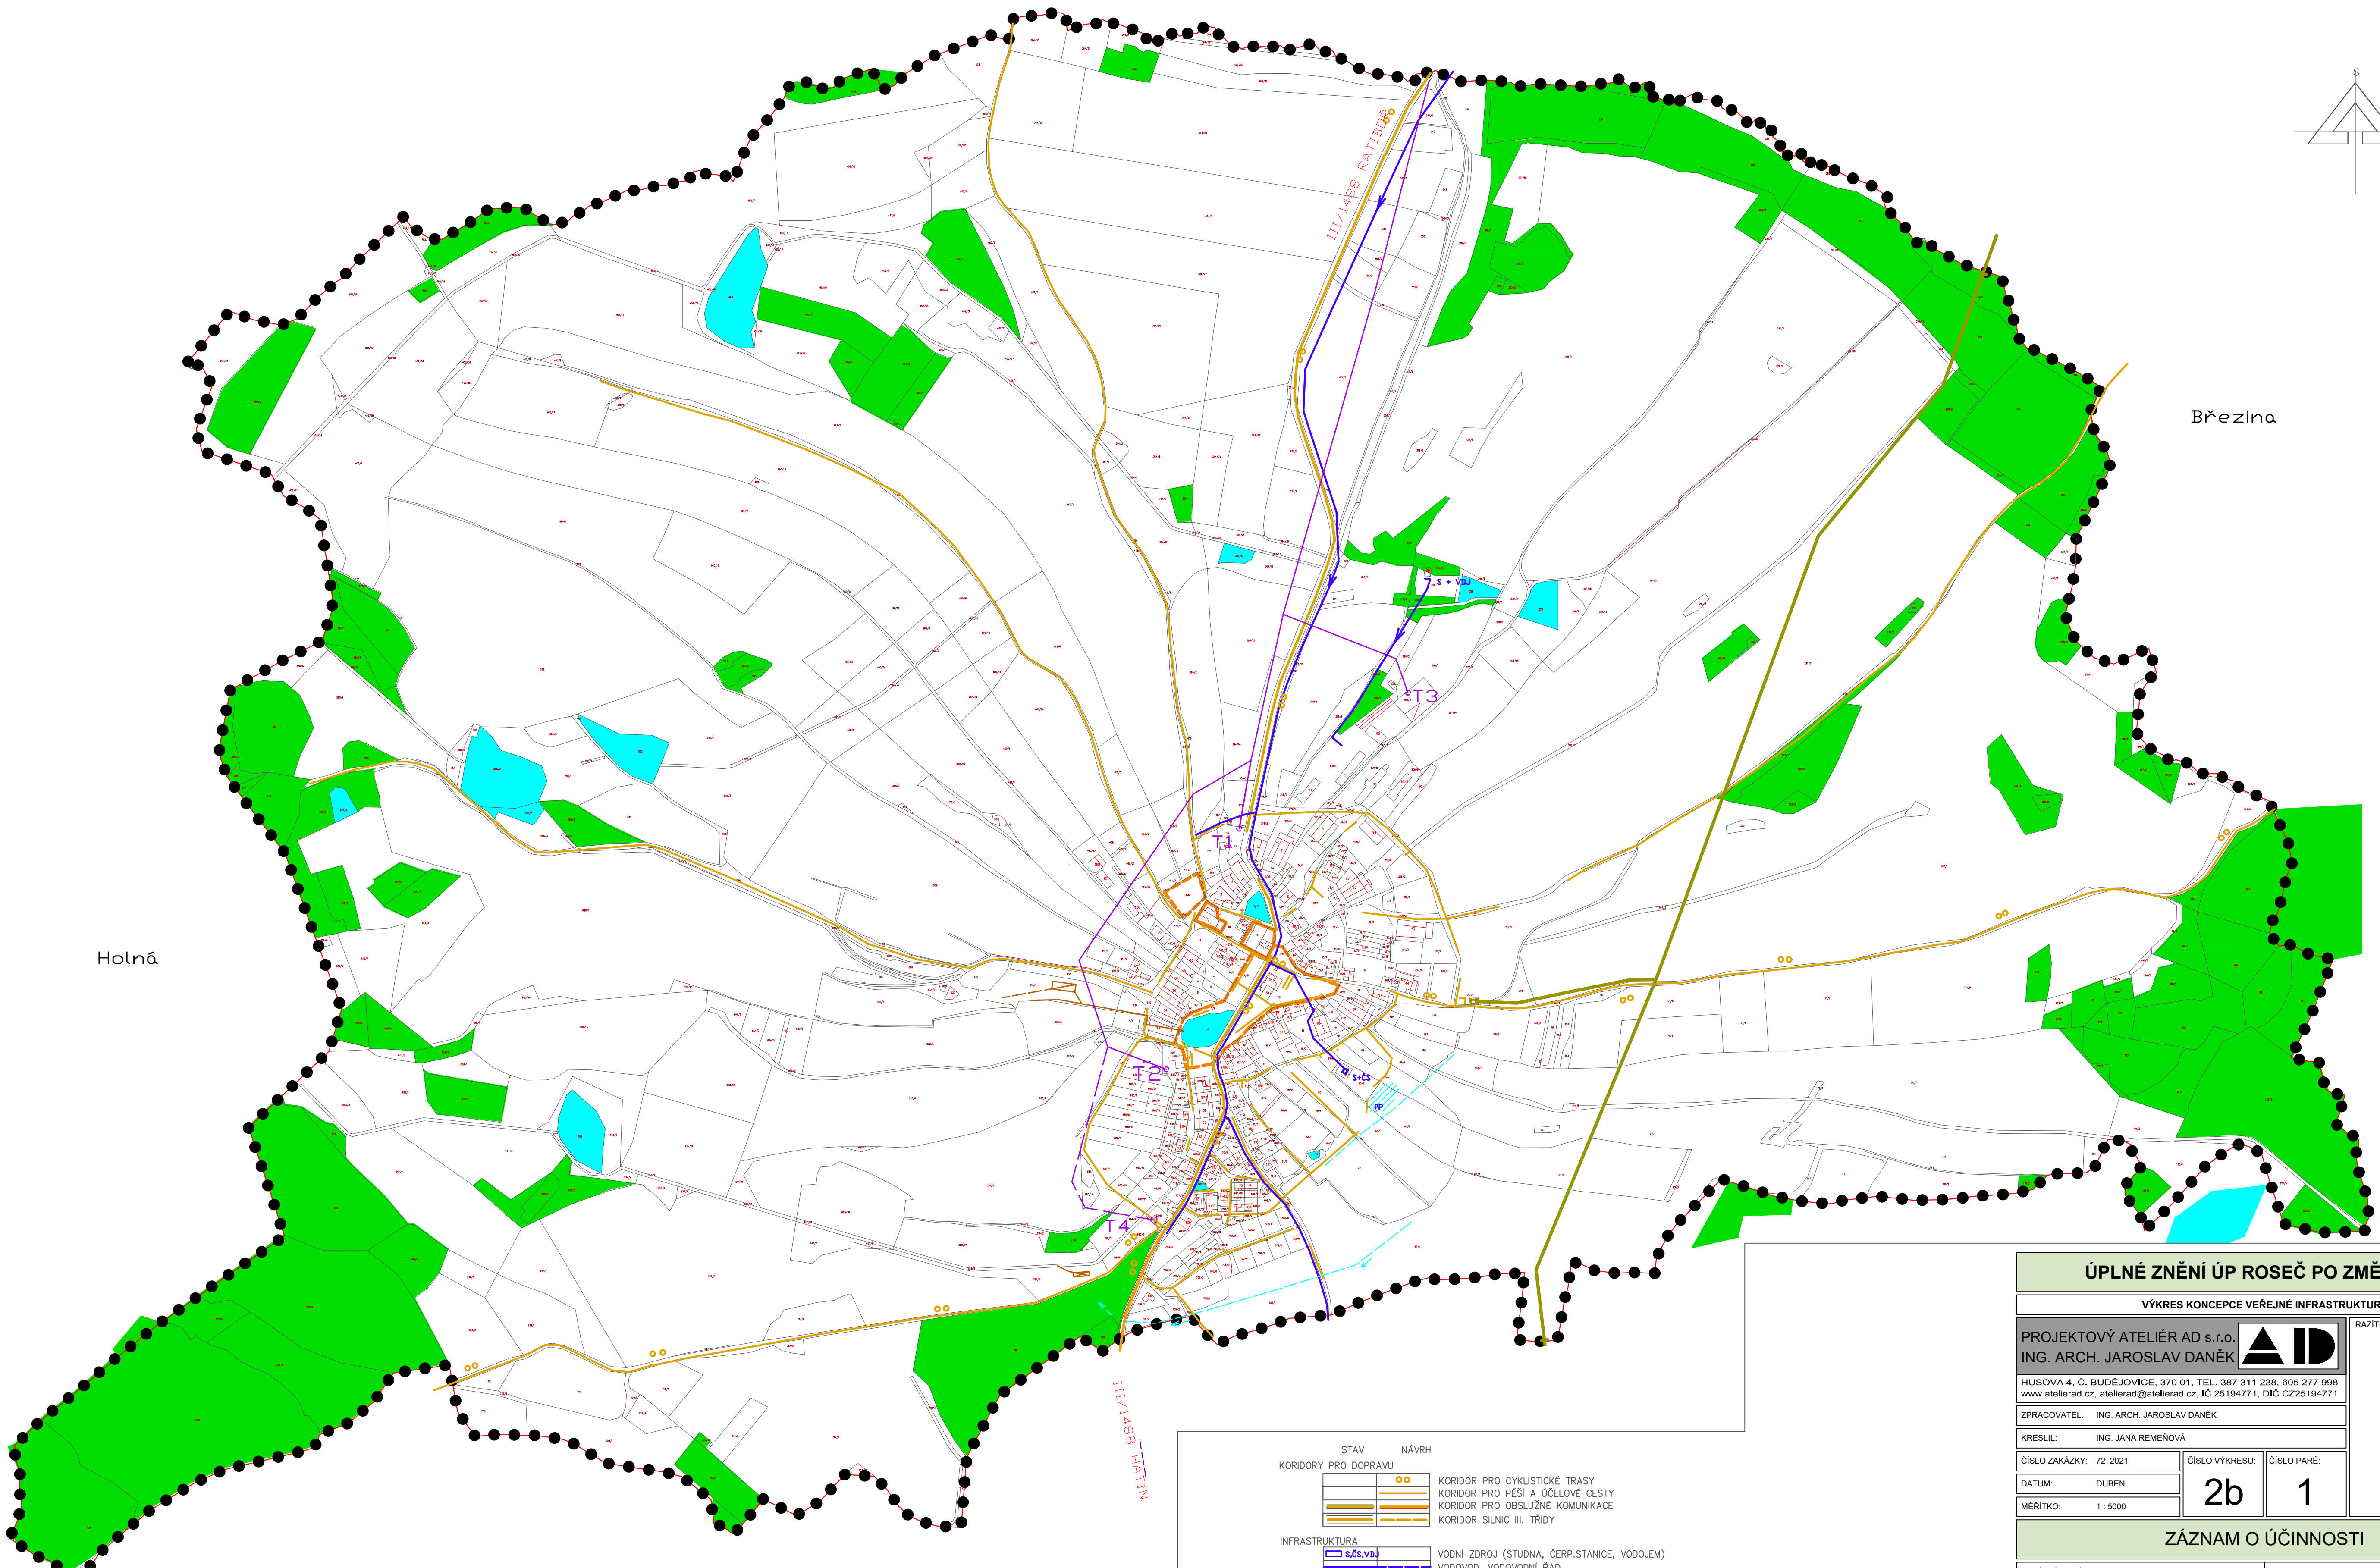

STAV	NÁVRH	
KORIDORY PRO DOPRAVU		
		KORIDOR PRO CYKLISTICKÉ TRASY
		KORIDOR PRO PĚŠÍ A ÚČELOVÉ CESTY
		KORIDOR PRO OBSLUŽNÉ KOMUNIKACE
		KORIDOR SILNIC III. TŘÍDY
INFRASTRUKTURA		
		VODNÍ ZDROJ (STUDNA, ČERP.STANICE, VODOJEM)
		VODOVOD, VODOVODNÍ ŘÁD
		KANALIZACE
		VOLNÉ VEDENÍ VN 22 kV
		TRAFOSTANICE
		VTL PLYNOVOD
		REGULAČNÍ STANICE PLYNU
		DÁLKOVÝ KABEL
		ČIŠTIRNA ODPADNÍCH VOD
		ODVODŇOVACÍ PŘÍKOP
		PROTIPOVODNOVÁ NÁDRŽ

	HRANICE OBCE – ŘEŠENÉ OZEMÍ
	HRANICE ZASTAVĚNÉHO OZEMÍ
	HRANICE ZASTAVITELNÉ PLOCHY
	OZNAČENÍ ZASTAVITELNÉ PLOCHY
	VEŘEJNÉ PROSTRANSTVÍ – NÁVES
	PLOCHY VEŘEJNÉ OBČANSKÉ VYBAVENOSTI

ÚPLNÉ ZNĚNÍ ÚP ROSEČ PO ZMĚNĚ Č. 1

VÝKRES KONCEPCE VEŘEJNÉ INFRASTRUKTURY

PROJEKTOVÝ ATELIER AD s.r.o.
ING. ARCH. JAROSLAV DANĚK



HUSOVA 4, Č. BUDĚJOVICE, 370 01, TEL. 387 311 238, 605 277 998
www.atelierad.cz, atelierad@atelierad.cz, IČ 25194771, DIČ CZ25194771

ZPRACOVATEL: ING. ARCH. JAROSLAV DANĚK

KRESLIL: ING. JANA REMEŇOVÁ

ČÍSLO ZAKÁZKY: 72_2021	ČÍSLO VÝKRESU: 2b	ČÍSLO PARÉ: 1
DATUM: DUBEN		
MĚŘÍTKO: 1 : 5000		

ZÁZNAM O ÚČINNOSTI

SPRÁVNÍ ORGÁN, KTERÝ POSLEDNÍ ZMĚNU ÚP VYDAL:	ZASTUPITELSTVO OBCE ROSEČ
POŘADOVÉ ČÍSLO POSLEDNÍ ZMĚNY ÚP:	1.
DATUM NABYTÍ ÚČINNOSTI POSLEDNÍ ZMĚNY ÚP:	
JMÉNO A PRŮJEMNÍ FUNKCE A PODPIS OPRÁVNĚNÉ ÚŘEDNÍ OSOBY POŘIZOVATELE, OTISK ÚŘEDNÍHO RAZÍTKA:	

Miroslava Beránková
starosta obce

Ing. Petra Vozáblová
osoba zajišťující splnění kvalifikačních požadavků

ÚP ROSEČ