

Územní plán Roseč

KOORDINAČNÍ VÝKRES



LEGENDA:

VYMEZUJÍCÍ HRANICE

	ŘEŠENÉ ÚZEMÍ
	ZASTAVĚNÉ ÚZEMÍ
	ZASTAVITELNÁ PLOCHA
	PLOCHA PŘESTAVBY
	ÚZEMNÍ STUDIE

CELÉ SPRÁVNÍ ÚZEMÍ JE ZÁJMŮVÝM ÚZEMÍM MO Z HLEDISKA POVOLOVÁNÍ VYJEMENOVANÝCH DRUHŮ STAVĚB

PŘEKRYVNÁ ZNAČENÍ

ÚZEMNÍ SYSTÉM EKOLOGICKÉ STABILITY

	LOKÁLNÍ BIOCENTRUM STAV
	LOKÁLNÍ BIOKORIDOR STAV
	INTERAKČNÍ PRVKY STAV
	INTERAKČNÍ PRVKY NÁVRH

LIMITY VYUŽITÍ ÚZEMÍ

	OCHRANNÉ PÁSMO SILNICE
	VZDÁLENOST 50 m OD OKRAJE LESA
	HRANICE ZÁPLAVOVÉHO ÚZEMÍ - AKTIVNÍ ZONA
	HRANICE ZÁPLAVOVÉHO ÚZEMÍ Q100
	OCHRANNÉ PÁSMO ELEKTRICKÉHO VEDENÍ
	OCHRANNÉ PÁSMO VTL
	BEZPEČNOSTNÍ PÁSMO VTL
	OCHRANNÉ PÁSMO VODNÍHO ZDROJE I. STUPNĚ
	OCHRANNÉ PÁSMO VODNÍHO ZDROJE III. STUPNĚ

OCHRANA ŽIVOTNÍHO PROSTŘEDÍ

	II. ZÓNA CHKO TŘEBOŇSKO
	III. ZÓNA CHKO TŘEBOŇSKO
	NATURA 2000 - PTAČÍ OBLAST
	BIOTOP VYBRANÝCH ZVLÁŠTĚ CHRÁNĚNÝCH DRUHŮ VELKÝCH SAVCŮ
	BIOSFÉRIČKÁ REZERVACE UNESCO

OCHRANA KULTURNÍCH HODNOT

	ÚZEMÍ S ARCHEOLOGICKÝMI NÁLEZY
	NEMOVITÁ KULTURNÍ PAMÁTKA
	URBANISTICKY HODNOTNÁ ČÁST
	KŘÍŽ
	VÁLEČNÉ HROBY

DOPRAVNÍ INFRASTRUKTURA

	CYKLOTRASA, CYKLOSTEZKA
--	-------------------------

TECHNICKÁ INFRASTRUKTURA

ENERGETICKÉ ŘEŠENÍ

	EL. VEDENÍ VN 22 kV
	TRAFOSTANICE
	SPOJE A INFORMATIKA
	TELEKOMUNIKAČNÍ KABEL
	RADIORELEOVÁ TRASA

VODOHOSPODÁŘSKÉ ŘEŠENÍ


	VODOVOD
	VODNÍ ZDROJ
	ČIŠTÍRNA ODPADNÍCH VOD
	KANALIZACE
	OTEVŘENÁ VODOTEČ

ZÁSOBOVÁNÍ PLYNEM A TEPLEM

	VYSOKOTLAKÝ PLYNOVOD
	STŘEDOTLAKÝ PLYNOVOD
	REGULAČNÍ STANICE

INFORMATIVNÍ ÚDAJ

	KATASTRÁLNÍ ÚZEMÍ
--	-------------------

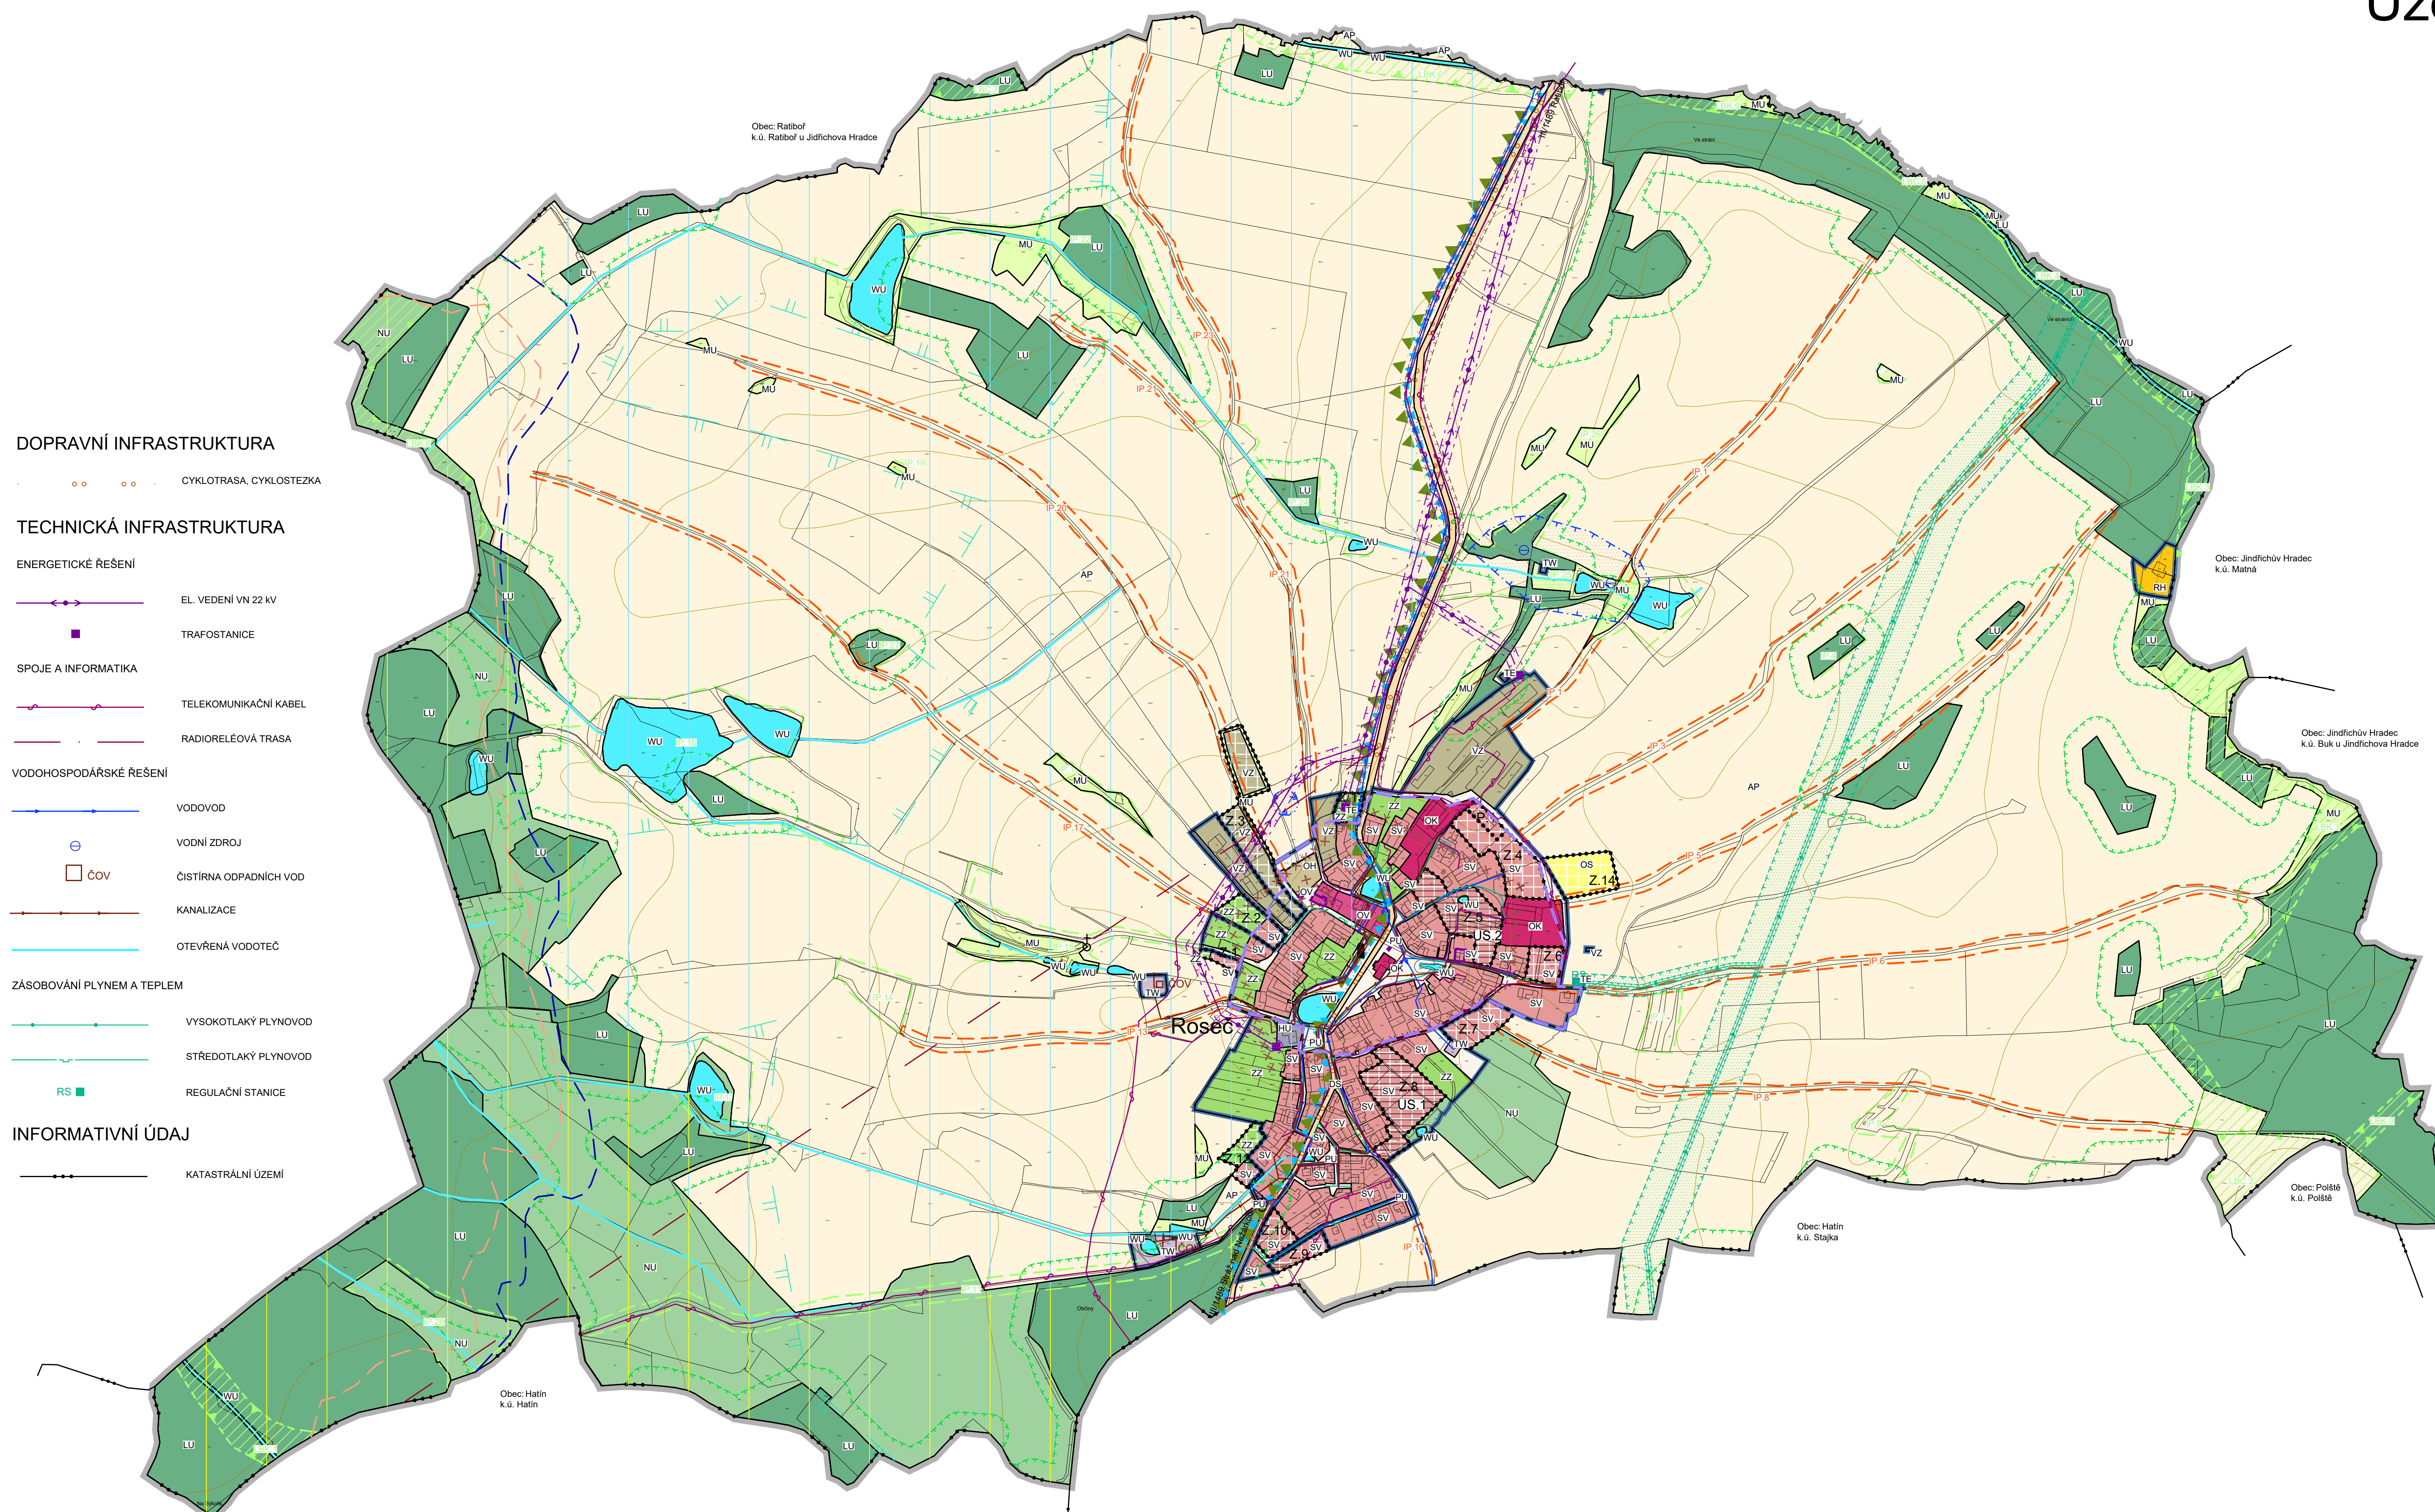

PLOCHY S ROZDILNÝM ZPŮSOBEM VYUŽITÍ

STABILIZOVANÉ PLOCHY	PLOCHY ZMĚN	
		SMÍŠENÉ OBYTNÉ VENKOVSKÉ
		OBČANSKÉ VYBAVENÍ VEŘEJNÉ
		OBČANSKÉ VYBAVENÍ KOMERČNÍ
		OBČANSKÉ VYBAVENÍ - SPORT
		OBČANSKÉ VYBAVENÍ - HŘBITOVY
		REKREACE HROMADNÁ - REKREAČNÍ AREÁLY
		VEŘEJNÁ PROSTRANSTVÍ VŠEOBECNÁ
		ZELEN - ZAHRADY A SADY
		VODNÍ HOSPODÁŘSTVÍ
		ENERGETIKA
		VÝROBA ZEMĚDĚLSKÁ A LESNICKÁ
		SMÍŠENÉ VÝROBNÍ VŠEOBECNÉ
		DOPRAVA SILNIČNÍ
		VODNÍ A VODOHOSPODÁŘSKÉ VŠEOBECNÉ
		LESNÍ VŠEOBECNÉ
		POLE A TRVALÉ TRÁVNÍ POROSTY
		SMÍŠENÉ NEZASTAVĚNÉHO ÚZEMÍ VŠEOBECNÉ
		PŘÍRODNÍ VŠEOBECNÉ

Územní plán Roseč	
ODŮVODNĚNÍ ÚZEMNÍHO PLÁNU	KOORDINAČNÍ VÝKRES
PROJEKTOVÝ ATELIER AD s.r.o. ING. ARCH. JAROSLAV DANĚK	
HUSOVA 4, C. BUDEJOVICE, 370 01, TEL. 387 312 514, 605 277 998 www.atelierad.cz, atelierad@atelierad.cz, IČ 25194771, DIČ CZ25194771	
ZPRACOVATEL: ING. ARCH. JAROSLAV DANĚK	
KRESLIL: ING. JANA REMEROVÁ	
ČÍSLO ZAKÁZKY: 19_2022	ČÍSLO VÝKRESU: 4
DATUM: SRPEN 2024	ČÍSLO PÁRE: 1
MĚŘITKO: 1 : 5 000	
ZÁZNAM O ÚČINNOSTI	
DATUM NABÝTÍ ÚČINNOSTI	
PORÍZOVATEL: MĚSTSKÝ ÚŘAD JINDŘICHŮV HRADEC oddělení územního plánování Bc. VERONIKA JIRŠOVÁ Oprávněná úřední osoba pořizovatele	SPRÁVNÍ ORGÁN, KTERÝ ÚP VYDAL: ZASTUPITELSTVO OBCE ROSEČ
RAZÍTKO A PODPIS:	

