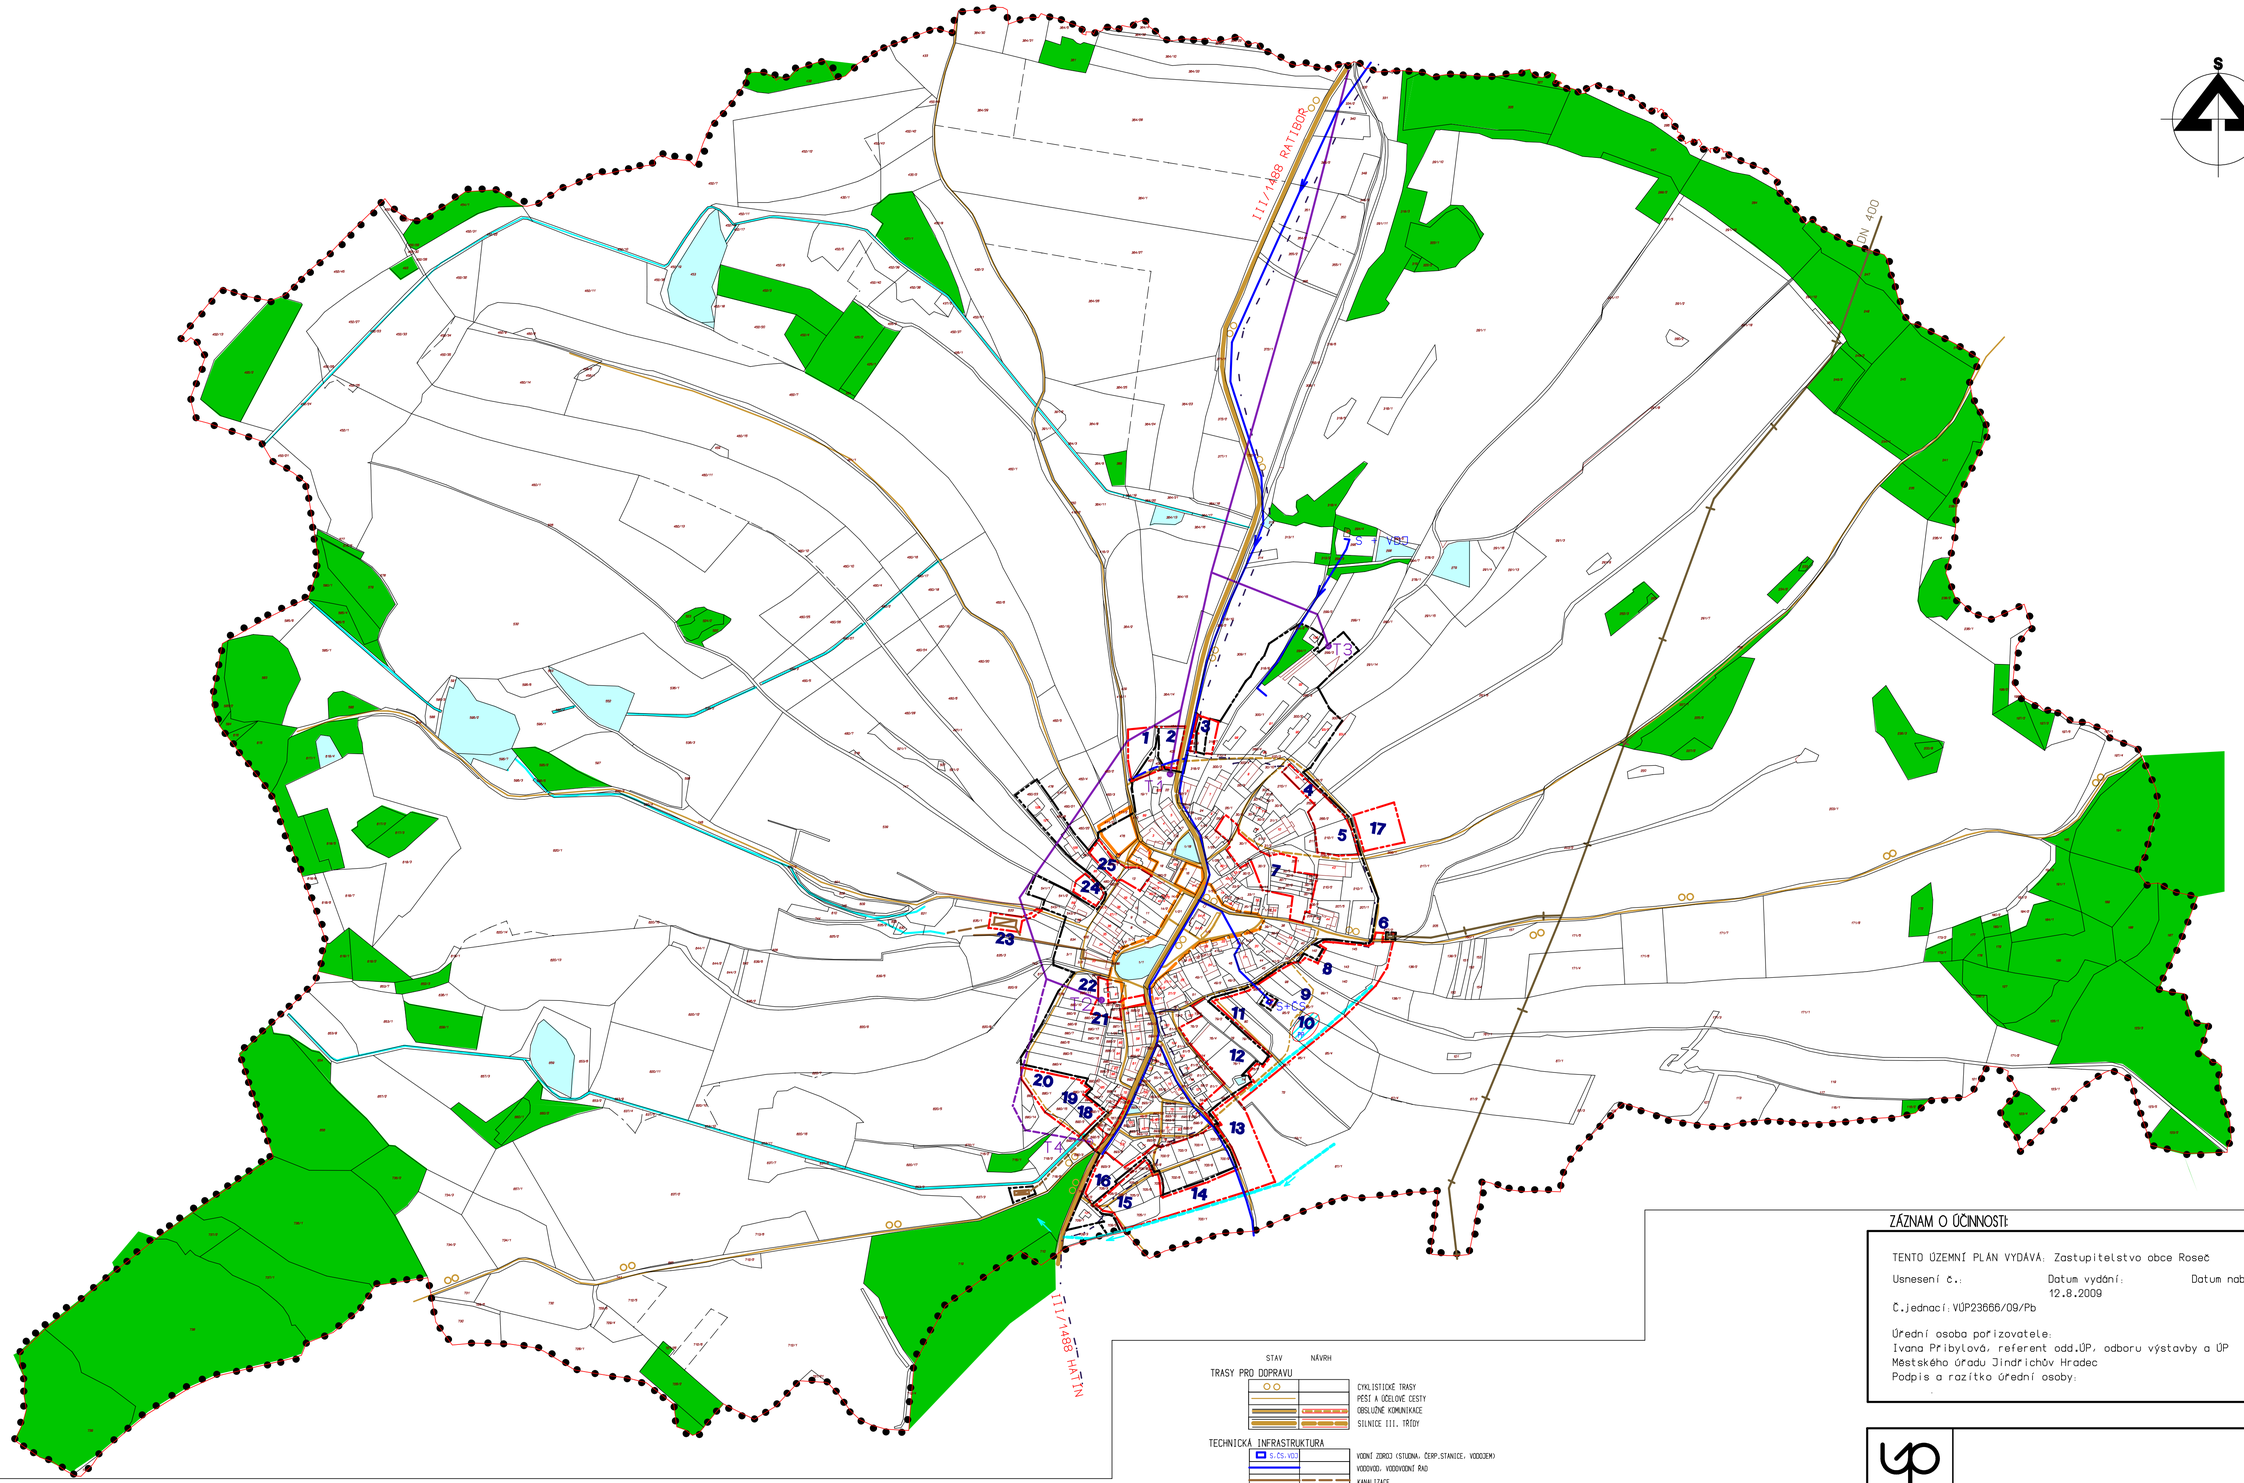

HRANICE

HRANICE OBCE – ŘEŠENÉ ÚZEMÍ
HRANICE ZASTAVĚNÉHO ÚZEMÍ
HRANICE ZASTAVITELNÉ PLOCHY
OZNAČENÍ ZASTAVITELNÉ PLOCHY

1

VEŘEJNÉ PROSTRANSTVÍ – NÁVES
PLOCHY VEŘEJNÉ OBČANSKÉ VYBAVENOSTI

STAV NÁVRH

TRASY PRO DOPRAVU

CYKLISTICKÉ TRASY
PĚŠÍ A ÚČELOVÉ CESTY
OBSLUŽNÉ KOMUNIKACE
SILNICE III. TŘÍDY

TECHNICKÁ INFRASTRUKTURA

S-ČS-VDJ

VODNÍ ZDROJ (STUDNA, ČERP.STANICE, VODOJEM)
VODOVOD, VODOVODNÍ ŘAD
KANALIZACE
VOLNÉ VEDENÍ VN 22 kV
TRAFOSTANICE
VTL PLYNOVOD
REGULAČNÍ STANICE PLYNU
DÁLKOVÝ KABEL
ČISTÍRNA ODPADNÍCH VOD
ODVODŇOVACÍ PŘÍKOP
PROTIPOVODŇOVÁ NÁDRŽ

ÚP ROSEČ

ZÁZNAM O ÚČINNOSTI:

TENTO ÚZEMNÍ PLÁN VYDÁVÁ: Zastupitelstvo obce Roseč

Usnesení č.: Datum vydání: 12.8.2009 Datum nabytí účinnosti:

Č.jednací: VÚP23666/09/Pb

Úřední osoba pořizovatele:
Ivana Pribylová, referent odd.ÚP, odboru výstavby a ÚP
Městského úřadu Jindřichův Hradec
Podpis a razítko úřední osoby:

Akce:	**ÚZEMNÍ PLÁN ROSEČ**	**NÁVRH-Č**
Obec: / Místo:	Roseč	okres J.Hradec
Objednatel:	Obec Roseč	březen 2009
Zpracovatel:	Ing.arch.S.Kovář – ÚP STUDIO Č.Budějovice	č.zak: 13-07
Příloha č.1 ÚOP / Č.výkresu: **2B**	Název přílohy: **KONCEPCE VEŘEJNÉ INFRASTRUKTURY**	Měřítko: **1 : 5 000**